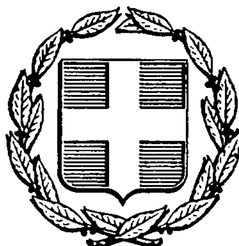


ΕΦΗΜΕΡΙΣ ΤΗΣ ΚΥΒΕΡΝΗΣΕΩΣ
ΤΗΣ ΕΛΛΗΝΙΚΗΣ ΔΗΜΟΚΡΑΤΙΑΣ

ΑΘΗΝΑ 11 ΑΠΡΙΛΙΟΥ 1986	ΤΕΥΧΟΣ ΤΕΤΑΡΤΟ	ΑΡΙΘΜΟΣ ΦΥΛΛΟΥ 287

ΠΕΡΙΕΧΟΜΕΝΑ

ΑΠΑΛΛΟΤΡΙΩΣΕΙΣ
ΑΠΟΦΑΣΕΙΣ

ΠΟΛΕΟΔΟΜΙΑ
ΑΠΟΦΑΣΕΙΣ

ΑΠΑΛΛΟΤΡΙΩΣΕΙΣ
ΑΠΟΦΑΣΕΙΣ

Αριθ. 216 (1)

Μερική ανάκληση της 2455/21.10.1981 απόφασης του Νομάρχη Ιωαννίνων δια την κήρυξη αναδασωτέας εκτάσεως 4,926 στρεμμάτων στη θέση «Πόρτες - Στεφάνι» Κοινότητας Αναργύρων Ν. Ιωαννίνων.

Ο ΝΟΜΑΡΧΗΣ ΙΩΑΝΝΙΝΩΝ

Έχοντας υπόψη:

1. Τις διατάξεις του άρθρου 117 παρ. 3 του Συντάγματος.

2. Τις διατάξεις των άρθρων 38 και 44 του Ν. 998/79.

3. Τις διατάξεις του Ν. 3200/55 σε συνδυασμό με το Π. Δ. 532/70.

4. Τις με αριθ. 160417/1180/8.7.80, 182447/24.9.80 και 171076/21.10.1985 διαταγές του Υπουργείου Γεωργίας.

5. Τη με αριθμό 180244/3483/12.12.1983 διαταγή του Υπουργείου Γεωργίας η οποία αναφέρεται στο υπόψη ειδικότερο θέμα.

6. Τη με αριθμό 2455/21.10.1981 απόφασή μας, περί κήρυξης αναδασωτέας έκτασης (2.500) δύο χιλιάδων πενταχοσίων στρεμμάτων στην Κοινότητα Αναργύρων - Λευκοθέας.

7. Την με αριθμό 340/22.1.1986 πρόταση του Δασαρχείου Ιωαννίνων.

8. Την από 12.12.1985 αίτηση των ενδιαφερομένων Α. Κασκανάκου κ.λ.π., αποφασίζουμε:

Ανακαλούμε μερικώς την 2455/21.10.1981 απόφαση του Νομάρχη Ιωαννίνων για τη κήρυξη αναδασωτέας έκτασης, σε εμβαδό (4,926) τέσσερα στρέμματα και εννιακόσια είκοσι έξ τετραγωνικά μέτρα, που βρίσκεται στην ειδικότερη θέση «Πόρτες-Στεφάνι» περιοχής Κοινότητας Αναργύρων Ιωαννίνων για τους ειδικότερους λόγους που μνημονεύονται στην 340/22.1.1986 πρόταση του Δασαρχείου Ιωαννίνων, και αίρομε την αναδάσωσή της.

Η απόφαση αυτή να δημοσιευθεί στην Εφημερίδα της Κυβερνήσεως.

Ιωάννινα, 10 Φεβρουαρίου 1986

Ο Νομάρχης
ΒΑΣ. ΜΠΡΑΚΑΤΣΟΥΛΑΣ

ΝΟΜΑΡΧΙΑ ΙΩΑΝΝΙΝΩΝ
ΔΙΕΥΘΥΝΣΗ ΔΑΣΩΝ
ΔΑΣΑΡΧΕΙΟ ΙΩΑΝΝΙΝΩΝ


Κ. Α. Δ. 10836
Ημερ/νία ...

Ανήκει στην απόφαση του Νομάρχη Ιωαννίνων αριθμ. 340/86 ...


Τοπογραφικό διάγραμμα ιδιωτικής δασικής εκτάσεως, εμβαδού 4,926 στρεμμάτων, στη θέση "Πόρτες-Στεφάνι", στην οποία αίρεται η αναδάσωση.

Κλίμακα 1:1000



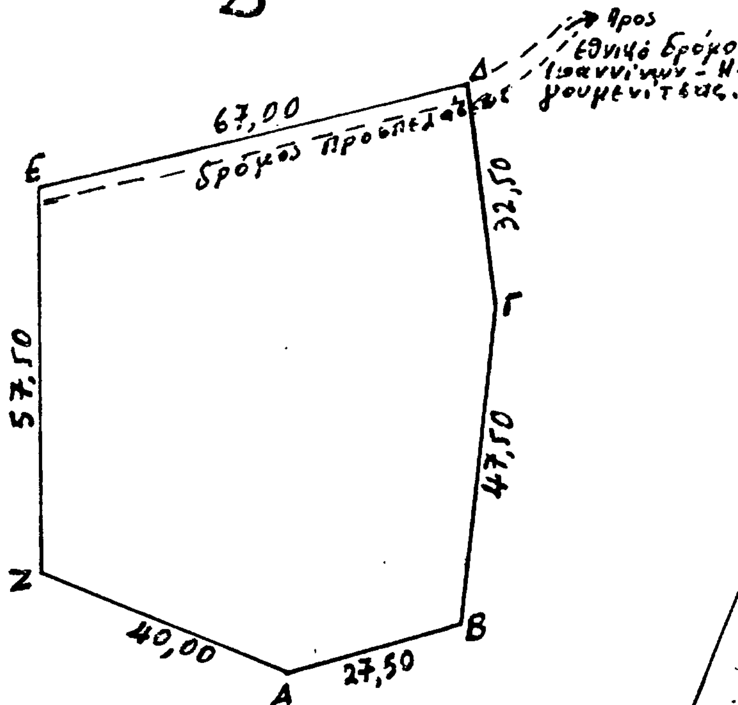

Απόσπασμα Χάρτη από το φύλλο Χάρτη Κληματιάς Ιωαννίνων.
Κλίμακα 1:50.000

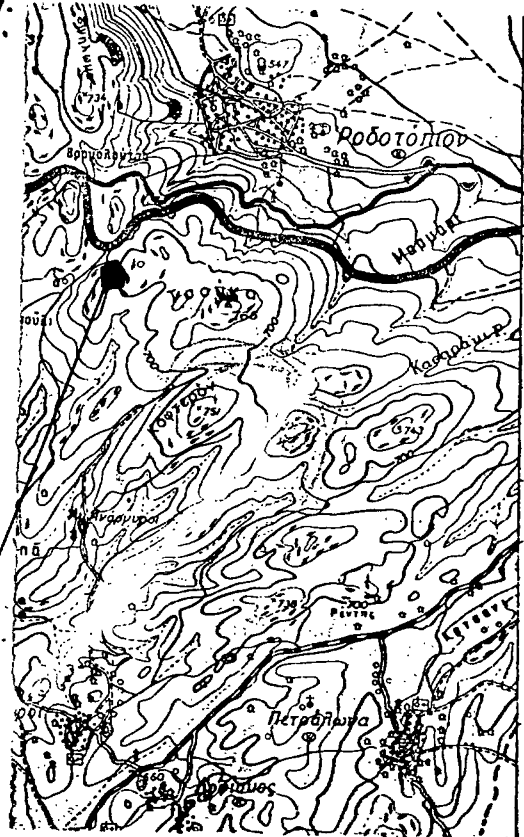


ιδιωτική δασική έκταση, στην οποία αίρεται η αναδάσωση.

ΥΠΟΜΝΗΜΑ

1. Όρια
Ανατολικά: δασική έκταση φερόμενη ως ιδιοκτησία Ι. Ζαφείρη.
Δυτικά: Ιδιωτική δασική έκταση.
Βόρεια: δασική έκταση ανήκουσα κατά τεκμήριο στο δημόσιο.
Νότια: ιδιωτική δασική έκταση.

2. Εμβαδό: 4,926 στρέμματα.

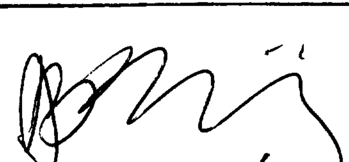Ιωάννινα 10-2-1986	Ιωάννινα 10-2-1986	Ιωάννινα 22 Ιαν. 1986	Ιωάννινα 15 Ιαν. 1986
ο Νομάρχης Ιωαννίνων	ο Δ/ντής Δασών Ιωαννίνων	ο Δασάρχης Ιωαννίνων	ο Συντάξας
			
Βασ. Μπρακατσούλας	Χρήστος Αναστασιάδης Δασολόγος με 2ο β.	Χρήστος Ράπτης Δασολόγος με 4ο β.	Δημήτριος Βαΐτσης Τεχνολόγος Δασοπονίας 4ο β.

ΠΟΛΕΟΔΟΜΙΑ

ΑΠΟΦΑΣΕΙΣ

Αριθ. 1547/18 (2)

Τροποποίηση του ρυμοτομικού σχεδίου Ταύρου με κατάργηση τμήματος της οδού Κλαζομενών μεταξύ των οδών Επταλόφου και Χρυσ. Σμύρνης και την πεζοδρόμηση της οδού Επταλόφου μεταξύ των οδών Πειραιώς και Κλαζομενών.

Ο ΝΟΜΑΡΧΗΣ ΔΙΑΜΕΡΙΣΜΑΤΟΣ ΑΘΗΝΩΝ

Έχοντας υπόψη:

1. Τον Ν. 3200/55 «περί διοικητικής Αποκεντρώσεως».

2. Το Ν. Δ. 3620/56 «περί συμπληρώσεως διατάξεων περί Διοικητικής αποκεντρώσεως».

3. Τις διατάξεις του Ν. Δ. 1147/72 «περί Διοικήσεως της Μείζονος Πρωτευούσης.»

4. Τις διατάξεις του Β. Δ. 863/1960 όπως τροποποιήθηκε και συμπληρώθηκε μέχρι σήμερα και ειδικότερα το υπ' αριθμ. 532/70 Ν. Διάταγμα και το σε συνέχεια αυτού Β. Δ/γμα 712/70 όπως τροποποιήθηκε με τα υπ' αριθ. 677/71 και 198/72 Β. Δ/γματα.

5. Την υπ' αριθ. Λ7/13-1/11.12.1972 κοινή απόφαση των Υπουργών Εσωτερικών και Δημοσίων Έργων «περί οργανώσεως των παρά τη Νομαρχία Αττικής και τοις Διαμερίσμασιν αυτής, Υπηρεσιών αρμοδιοτήτων Υπουργού Δ.Ε.»

6. Τον Α. Ν. 314/1968 «περί παροχής στον Υπουργό Βορείου Ελλάδος και τους Νομάρχες αρμοδιότητος σε θέματα εγκρίσεως επεκτάσεων κ.λ.π. σχεδίων πόλεων και κωμών, ως ετροποποιήθη και συνεπληρώθη δια του υπ' αριθμ. 1018/71 Ν. Δ/τος.

7. Το Π. Δ. 910/77 «περί οργανισμού του Υ. Δ. Ε.»

8. Το Ν. 1032/11.3.80 «περί συστάσεως Υπουργείου Χωροταξίας, Οικισμού και Περιβάλλοντος».

9. Το από 17.7.23 Ν. Δ. «περί σχεδίων Πόλεων, Κωμών κλπ.

10. Το από 3.9.29 Δ/γμα «περί γενικού οικοδομικού κανονισμού του Κράτους (κεφ. 11).

11. Το Ν. 947/79 «περί οικιστικών περιοχών».

12. Την υπ' αριθμ. 1/1961 εγκύκλιο του Προϊσταμένου της Υπηρεσίας Οικισμού του Υπουργείου Δημοσίων Έργων και τη συμπληρωματική της Εγκύκλιο Ε8/1975 του Υφυπουργού Δ.Ε.

13. Τον Οικιστικό Νόμο 1337/83 του Υπουργείου Χωροταξίας, Οικισμού και Περιβάλλοντος.

14. Το Π. Δ. 443/83 (ΦΕΚ 165Α) «περί μεταβίβασης αρμοδιότητας στους Νομάρχες έγκρισης τροποποιήσεως ρυμοτομικών σχεδίων και επιβολής προκηπίων.

15. Την υπ' αριθμ. 6548/530/22.3.1984 απόφαση Νομάρχη Διαμερίσματος Αθηνών «Περί συγκροτήσεως Σ.Χ.Ο.Π. Διαμερίσματος Αθηνών».

16. Την υπ' αριθμ. 181/85 Απόφαση του Δημοτικού Συμβουλίου Ταύρου και την υπ' αριθ. 237/85 (συμπληρωματική της προηγούμενης).

17. Την από 9.1.86 εισήγηση της Διεύθυνσης Πολεοδομίας Διαμερίσματος Αθηνών προς το Συμβούλιο Περιβάλλοντος Χωροταξίας και Δημοσίων Έργων Νομαρχιακού Διαμερίσματος Αθηνών.

18. Την γνωμοδότηση του Συμβουλίου ΠΕ.ΧΩ.ΔΕ Νομαρχιακού Διαμερίσματος Αθηνών που έλαβε κατά την 1η Συνεδρίαση, 13η πράξη της 10.1.86, σύμφωνα με την οποία εγκρίνεται η τροποποίηση του ρυμοτομικού σχεδίου Ταύρου με κατάργηση τμήματος της οδού Κλαζομενών μεταξύ των οδών Επταλόφου και Χρυσ. Σμύρνης και η πεζοδρόμηση της οδού Επταλόφου μεταξύ των οδών Πειραιώς και Κλαζομενών για τους λόγους που αναφέρονται στην εισήγηση, αποφασίζουμε:

Εγκρίνουμε την τροποποίηση του ρυμοτομικού σχεδίου Ταύρου με κατάργηση τμήματος της οδού Κλαζομενών μεταξύ των οδών Επταλόφου και Χρυσοστόμου Σμύρνης και την πεζοδρόμηση της οδού Επταλόφου μεταξύ των οδών Πειραιώς και Κλαζομενών όπως φαίνεται στο συνημμένο τοπογραφικό διάγραμμα υπό κλίμακα 1:1000.

Η απόφαση αυτή να δημοσιευθεί στην Εφημερίδα της Κυβερνήσεως.

Αθήνα, 13 Φεβρουαρίου 1986

Ο Νομάρχης
Θ. ΒΓΕΝΟΠΟΥΛΟΣ

ΕΛΛΗΝΙΚΗ ΔΗΜΟΚΡΑΤΙΑ
ΝΟΜΑΡΧΙΑ ΑΤΤΙΚΗΣ
ΔΙΑΜΕΡΙΣΜΑ ΑΘΗΝΩΝ
Δ/ΝΣΗ ΠΟΛΕΟΔΟΜΙΑΣ

ΚΛΙΜΑΞ 1:1000

ΣΥΝΟΔΕΥΕΙ ΤΗΝ ΜΕ ΑΡΙΘΜ. 1547/18
ΑΠΟΦΑΣΗ ΜΑΣ
ΑΘΗΝΑ 13-2-1986
Ο ΝΟΜΑΡΧΗΣ Δ/ΤΟΣ ΑΘΗΝΩΝ

Θ. ΒΓΕΝΟΠΟΥΛΟΣ

ΑΚΡΙΒΕΣ ΑΝΤΙΓΡΑΦΟ
ΑΘΗΝΑ 19-12-86
Πετρούλ. Φλουράκη
Τοπογράφος

Εγκρινεται με την υπ αριθμ 1547/18 αποφαση του Νομαρχη Δ/τος Αθηνων που δημοσιευθηκε στο υπ αριθμ φυλο του Δ΄ τευχους της Εφημεριδα της Κυβερνησης της

Αριθ. 1506/17 (3)

Τροποποίηση του ρυμοτομικού σχεδίου της Αθήνας με αναγνώριση της Πλατείας Βραζιλίας και πεζοδρόμηση της οδού Νυμφαίου στο τμήμα μεταξύ των οδών Παπαδιαμαντοπούλου και Ιλισίων.

Ο ΝΟΜΑΡΧΗΣ ΔΙΑΜΕΡΙΣΜΑΤΟΣ ΑΘΗΝΩΝ

Έχοντας υπόψη:


1. Τον Ν. 3200/55 «περί διοικητικής Αποκεντρώσεως».
2. Το Ν. Δ. 3620/56 «περί συμπληρώσεως διατάξεων περί Διοικητικής αποκεντρώσεως».
3. Τις διατάξεις του Ν. Δ. 1147/72 «περί Διοικήσεως της Μείζονος Πρωτευούσης.»
4. Τις διατάξεις του Β. Δ. 863/1960 όπως τροποποιήθηκε και συμπληρώθηκε μέχρι σήμερα και ειδικότερα το υπ' αριθμ. 532/70 Ν. Διάταγμα και το σε συνέχεια αυτού Β. Δ/γμα 712/70 όπως τροποποιήθηκε με τα υπ' αριθ. 677/71 και 198/72 Β. Δ/γματα.
5. Την υπ' αριθ. Λ7/13-1/11.12.1972 κοινή απόφαση των Υπουργών Εσωτερικών και Δημοσίων Έργων «περί οργανώσεως των παρά τη Νομαρχία Αττικής και τοις Διαμερίσμασιν αυτής, Υπηρεσιών αρμοδιοτήτων Υπουργού Δ.Ε.»
6. Τον Α. Ν. 314/1968 «περί παροχής στον Υπουργό Βορείου Ελλάδος και τους Νομάρχες αρμοδιότητος σε θέματα εγκρίσεως επεκτάσεων κ.λ.π. σχεδίων πόλεων και κωμών, ως ετροποποιήθη και συνεπληρώθη δια του υπ' αριθμ. 1018/71 Ν. Δ/τος.
7. Το Π. Δ. 910/77 «περί οργανισμού του Υ. Δ. Ε.»
8. Το Ν. 1032/11.3.80 «περί συστάσεως Υπουργείου Χωροταξίας, Οικισμού και Περιβάλλοντος».
9. Το από 17.7.23 Ν. Δ. «περί σχεδίων Πόλεων, Κωμών κλπ.
10. Το από 3.9.29 Δ/γμα «περί γενικού οικοδομικού χανονισμού του Κράτους (κεφ. 11).
11. Το Ν. 947/79 «περί οικιστικών περιοχών».
12. Την υπ' αριθμ. 1/1961 εγκύκλιο του Προϊσταμένου της Υπηρεσίας Οικισμού του Υπουργείου Δημοσίων Έργων και τη συμπληρωματική της Εγκύκλιο Ε8/1975 του Υφυπουργού Δ.Ε.
13. Τον Οικιστικό Νόμο 1337/83 του Υπουργείου Χωροταξίας, Οικισμού και Περιβάλλοντος.
14. Το Π. Δ. 443/83 (ΦΕΚ 165Α) «περί μεταβίβασης αρμοδιότητας στους Νομάρχες έγκρισης τροποποιήσεως ρυμοτομικών σχεδίων και επιβολής προκηπίων.
15. Την υπ' αριθμ. 6548/530/22.3.1984 απόφαση Νομάρχη Διαμερίσματος Αθηνών «Περί συγκροτήσεως Σ.Χ.Ο.Π. Διαμερίσματος Αθηνών».
16. Την υπ' αριθμ. 1175/6.8.85 απόφαση του Δημοτικού Συμβουλίου της Αθήνας.
17. Την από 8.1.86 εισήγηση της Διεύθυνσης Πολεοδομίας Διαμερίσματος Αθηνών προς το Συμβούλιο Περιβάλλοντος Χωροταξίας και Δημοσίων Έργων Νομαρχιακού Διαμερίσματος Αθηνών.
18. Την γνωμοδότηση του Συμβουλίου ΠΕ.ΧΩ.ΔΕ Νομαρχιακού Διαμερίσματος Αθηνών που έλαβε κατά την 1η Συνεδρίαση, 12η πράξη, σύμφωνα με την οποία εγκρίνεται η τροποποίηση του ρυμοτομικού σχεδίου της Αθήνας με αναγνώριση της πλατείας Βραζιλίας και πεζοδρόμηση της οδού Νυμφαίου στο τμήμα μεταξύ των οδών Παπαδιαμαντοπούλου και Ιλισίων, αποφασίζουμε:

Εγκρίνουμε την τροποποίηση του ρυμοτομικού σχεδίου της Αθήνας με αναγνώριση της πλατείας Βραζιλίας και πεζοδρόμηση της οδού Νυμφαίου στο τμήμα μεταξύ των οδών Παπαδιαμαντοπούλου και Ιλισίων όπως φαίνεται στο συνημμένο υπό κλίμακα 1:500 τοπογραφικό διάγραμμα.

Η απόφαση αυτή να δημοσιευθεί στην Εφημερίδα της Κυβερνήσεως.

Αθήνα, 13 Φεβρουαρίου 1986

Ο Νομάρχης
Θ. ΒΓΕΝΟΠΟΥΛΟΣ

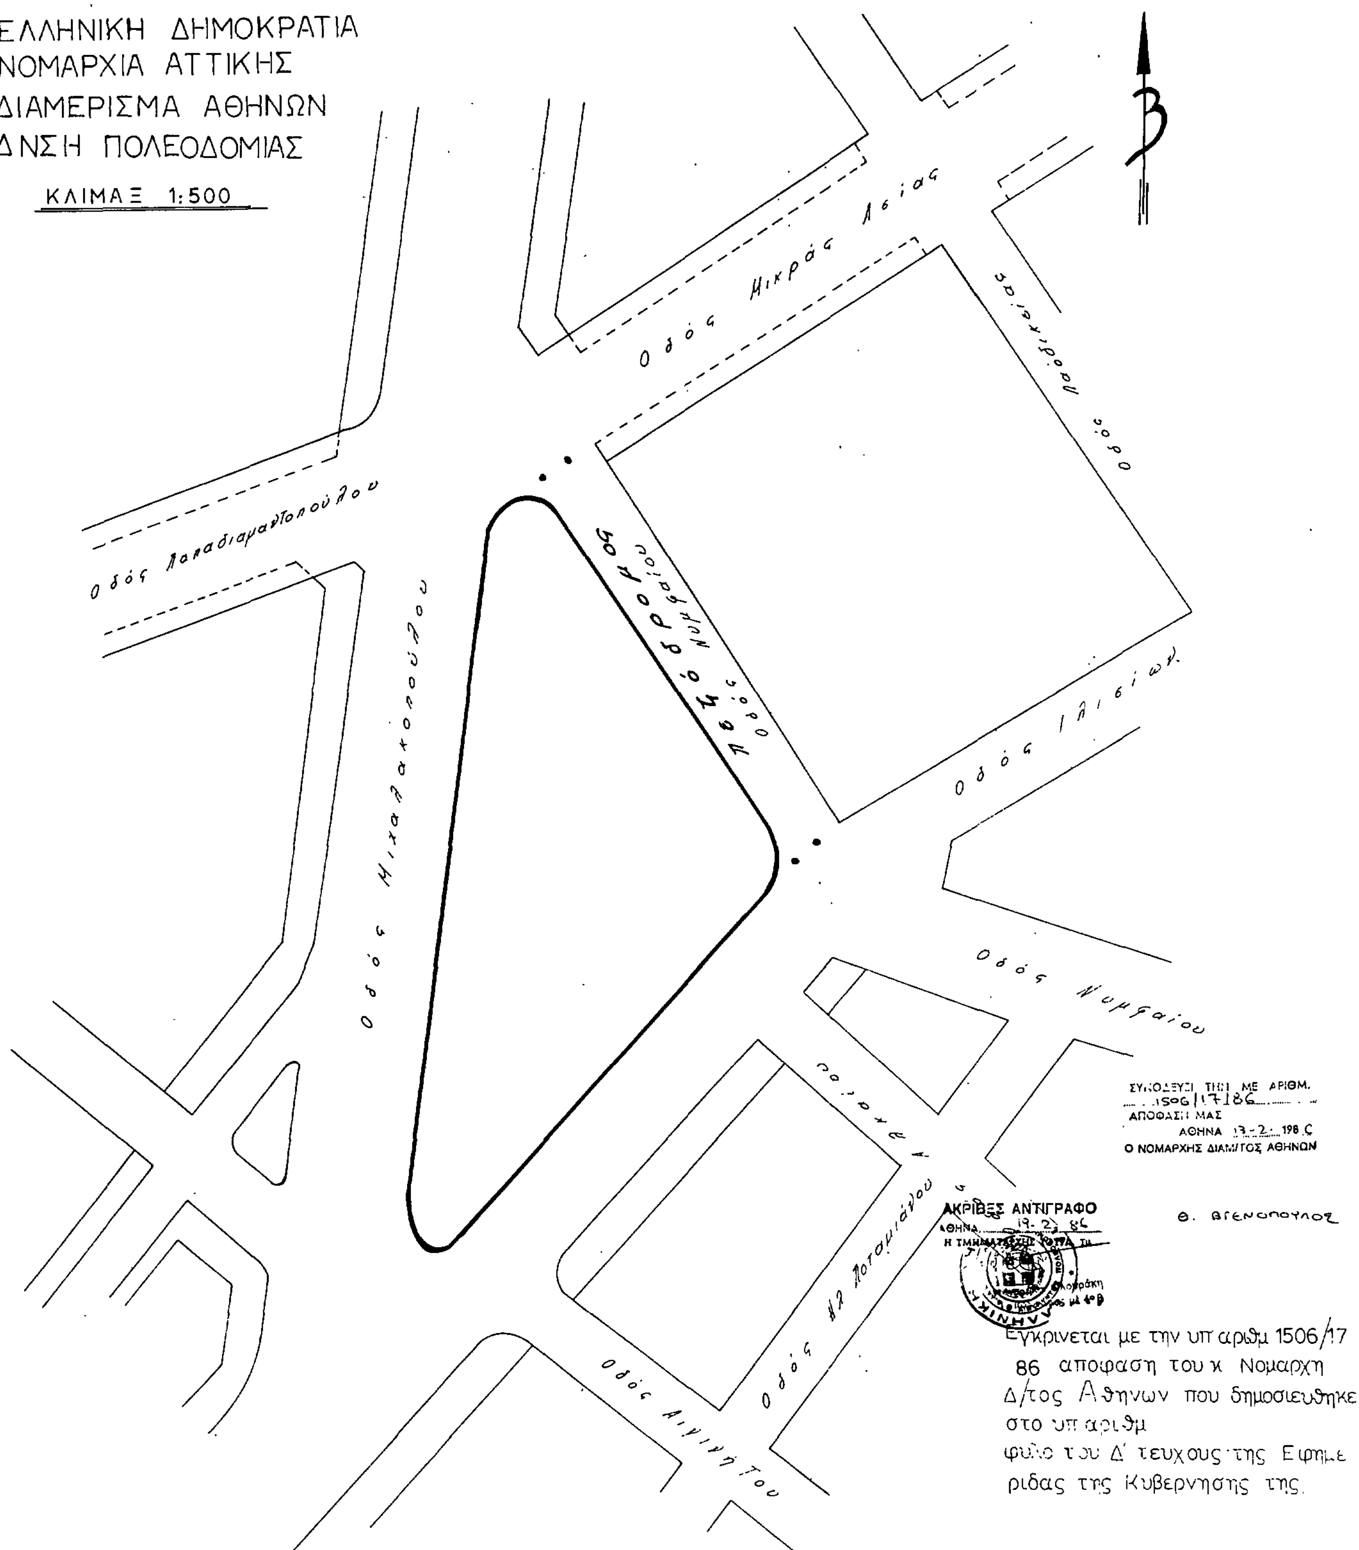
ΕΛΛΗΝΙΚΗ ΔΗΜΟΚΡΑΤΙΑ
ΝΟΜΑΡΧΙΑ ΑΤΤΙΚΗΣ
ΔΙΑΜΕΡΙΣΜΑ ΑΘΗΝΩΝ
ΔΝΣΗ ΠΟΛΕΟΔΟΜΙΑΣ
ΚΛΙΜΑΞ 1:500
Οδός Μικράς Ασίας
Οδός Παπαδιαμαντοπούλου
Οδός Μιχαλακοπούλου
Πεζόδρομος
Οδός Νυμφαίου
Οδός Ηλιείων
Οδός Νυμφαίου
Οδός Αιγινήτου
Οδός Ηλ. Ποταμιάνου
ΣΥΝΟΔΕΥΕΙ ΤΗΝ ΜΕ ΑΡΙΘΜ. 1506/17/86 ΑΠΟΦΑΣΗ ΜΑΣ
ΑΘΗΝΑ 13-2-1986
Ο ΝΟΜΑΡΧΗΣ ΔΙΑΜ/ΤΟΣ ΑΘΗΝΩΝ
Θ. ΒΕΝΟΠΟΥΛΟΣ
ΑΚΡΙΒΕΣ ΑΝΤΙΓΡΑΦΟ
ΑΘΗΝΑ 19-2-86
Εγκρινεται με την υπ αριθμ 1506/17
86 αποφαση του κ Νομαρχη
Δ/τος Αθηνων που δημοσιευθηκε
στο υπ αριθμ
φυλο του Δ' τευχους της Εφημε
ριδας της Κυβερνησης της.

Αριθ. 3332/47 (4)

Τροποποίηση του ρυμοτομικού σχεδίου του Δήμου Ζωγράφου με κατάργηση της μεταξύ των Ο. Τ. 447-448 οδού και χαρακτηρισμό του νέου Ο. Τ. ως χώρου για την ανέγερση Δημοτικού Θεάτρου.

Ο ΝΟΜΑΡΧΗΣ ΔΙΑΜΕΡΙΣΜΑΤΟΣ ΑΘΗΝΩΝ

Έχοντας υπόψη:

1. Τον Ν. 3200/55 «περί διοικητικής Αποκεντρώσεως».
2. Το Ν. Δ. 3620/56 «περί συμπληρώσεως διατάξεων περί Διοικητικής αποκεντρώσεως».
3. Τις διατάξεις του Ν. Δ. 1147/72 «περί Διοικήσεως της Μείζονος Πρωτευούσης.»
4. Τις διατάξεις του Β. Δ. 863/1960 όπως τροποποιήθηκε και συμπληρώθηκε μέχρι σήμερα και ειδικότερα το υπ' αριθμ. 532/70 Ν. Διάταγμα και το σε συνέχεια αυτού Β. Δ/γμα 712/70 όπως τροποποιήθηκε με τα υπ' αριθ. 677/71 και 198/72 Β. Δ/γματα.
5. Την υπ' αριθ. Λ7/13-1/11.12.1972 κοινή απόφαση των Υπουργών Εσωτερικών και Δημοσίων Έργων «περί οργανώσεως των παρά τη Νομαρχία Αττικής και τοις Διαμερίσμασιν αυτής, Υπηρεσιών αρμοδιοτήτων Υπουργού Δ.Ε.»
6. Τον Α. Ν. 314/1968 «περί παροχής στον Υπουργό Βορείου Ελλάδος και τους Νομάρχες αρμοδιότητος σε θέματα εγκρίσεως επεκτάσεων κ.λ.π. σχεδίων πόλεων και κωμών, ως ετροποποιήθη και συνεπληρώθη δια του υπ' αριθμ. 1018/71 Ν. Δ/τος.
7. Το Π. Δ. 910/77 «περί οργανισμού του Υ. Δ. Ε.»
8. Το Ν. 1032/11.3.80 «περί συστάσεως Υπουργείου Χωροταξίας, Οικισμού και Περιβάλλοντος».
9. Το από 17.7.23 Ν. Δ. «περί σχεδίων Πόλεων, Κωμών κλπ.
10. Το από 3.9.29 Δ/γμα «περί γενικού οικοδομικού κανονισμού του Κράτους (κεφ. 11).
11. Το Ν. 947/79 «περί οικιστικών περιοχών».
12. Την υπ' αριθμ. 1/1961 εγκύκλιο του Προϊσταμένου της Υπηρεσίας Οικισμού του Υπουργείου Δημοσίων Έργων και τη συμπληρωματική της Εγκύκλιο Ε8/1975 του Υφυπουργού Δ.Ε.
13. Τον Οικιστικό Νόμο 1337/83 του Υπουργείου Χωροταξίας, Οικισμού και Περιβάλλοντος.
14. Το Π.Δ. 443/83 (ΦΕΚ 165Α) «περί μεταβίβασης αρμοδιότητας στους Νομάρχες έγκρισης τροποποιήσεως ρυμοτομικών σχεδίων και επιβολής προκηπίων.
15. Την υπ' αριθμ. 6548/530/22.3.1984 απόφαση Νομάρχη Διαμερίσματος Αθηνών «Περί συγκροτήσεως Σ.Χ.Ο.Π. Διαμερίσματος Αθηνών».
16. Την με αριθμ. 173/83 απόφαση του Δημοτικού Συμβουλίου Ζωγράφου.
17. Τις με αριθ. 4041/12.3.1984 ενστάσεις κατά της 173/83 απόφασης.
18. Την με αριθ. 73/84 απόφαση (απορριπτική ενστάσεων) του Δ.Σ. του Ζωγράφου.
19. Την από 13.1.1986 εισήγηση της Διεύθυνσης Πολεοδομίας προς το Συμβούλιο Περιβάλλοντος Χωροταξίας και Δημοσίων Έργων Νομαρχιακού Διαμερίσματος Αθηνών.
20. Την γνωμοδότηση του Συμβουλίου Περιβάλλοντος Χωροταξίας και Δημοσίων Έργων Νομ/κού Διαμερίσματος Αθηνών που πάρθηκε στην 12η πράξη της 2ης συνεδρίασης στις 17.1.86 και είναι υπέρ της τροποποίησης του ρυμοτομικού σχεδίου στα Ο.Τ. 447-448 με κατάργηση της μεταξύ αυτών οδού και χαρακτηρισμό του νέου Ο.Τ. σαν χώρου για την ανέγερση Δημοτικού Θεάτρου για τους λόγους που αναφέρονται στην εισήγηση της Διεύθυνσης Πολεοδομίας και στην με αριθ. 173/83 απόφαση του Δ.Σ. Ζωγράφου, αποφασίζουμε:

Εγκρίνουμε την τροποποίηση του ρυμοτομικού σχεδίου Ζωγράφου με κατάργηση της μεταξύ των Ο.Τ. 447-448 οδού και χαρακτηρισμό του νέου Ο.Τ. ως χώρου για την ανέγερση Δημοτικού Θεάτρου όπως φαίνεται στο τοπογραφικό διάγραμμα σε κλίμακα 1:500 που συνοδεύει την απόφασή μας αυτή.

Η απόφαση αυτή να δημοσιευθεί στην Εφημερίδα της Κυβερνήσεως.

Αθήνα, 13 Φεβρουαρίου 1986

Ο Νομάρχης
Θ. ΒΓΕΝΟΠΟΥΛΟΣ

ΕΛΛΗΝΙΚΗ ΔΗΜΟΚΡΑΤΙΑ
ΝΟΜΑΡΧΙΑ ΑΤΤΙΚΗΣ
Δ/ΣΜΑ ΑΤΤΙΚΗΣ
Δ/ΝΣΗ ΑΤΤΙΚΗΣ

ΚΛΙΜΑΞ 1:500

Β

451 · 445 · 446 · 450 · 447 · 448 · 449

ΓΡΗΓ. ΑΥΞΕΝΤΙΟΥ

ΠΑΞΩΝ

ΙΟΚΑΣΤΗΣ

Ν. ΠΛΑΣΤΗΡΑ

ΧΩΡΟΣ ΔΗΜΟΤΙΚΟΥ ΘΕΑΤΡΟΥ

Εγκρινεται με την υπ αριθμ. 3332/47/86 αποφαση του κ. Νομαρχη Δ/τος Αθηνων που δημοσιευθηκε στο υπ αριθμ. φυλο του Δ' τευχους της Εφημεριδας της Κυβερνησης της.

ΣΥΝΟΔΕΥΕΙ ΤΗΝ ΜΕ ΑΡΙΘΜ. 3332/47/86 ΑΠΟΦΑΣΗ ΜΑΣ
ΑΘΗΝΑ 13-2-1986
Ο ΝΟΜΑΡΧΗΣ ΔΙΑΜΙΤΟΣ ΑΘΗΝΩΝ

Φ. ΒΓΕΝΟΠΟΥΛΟΣ

